


惠州市惠东县2023年度第三十九批次城镇建设用地被征地四至红线图

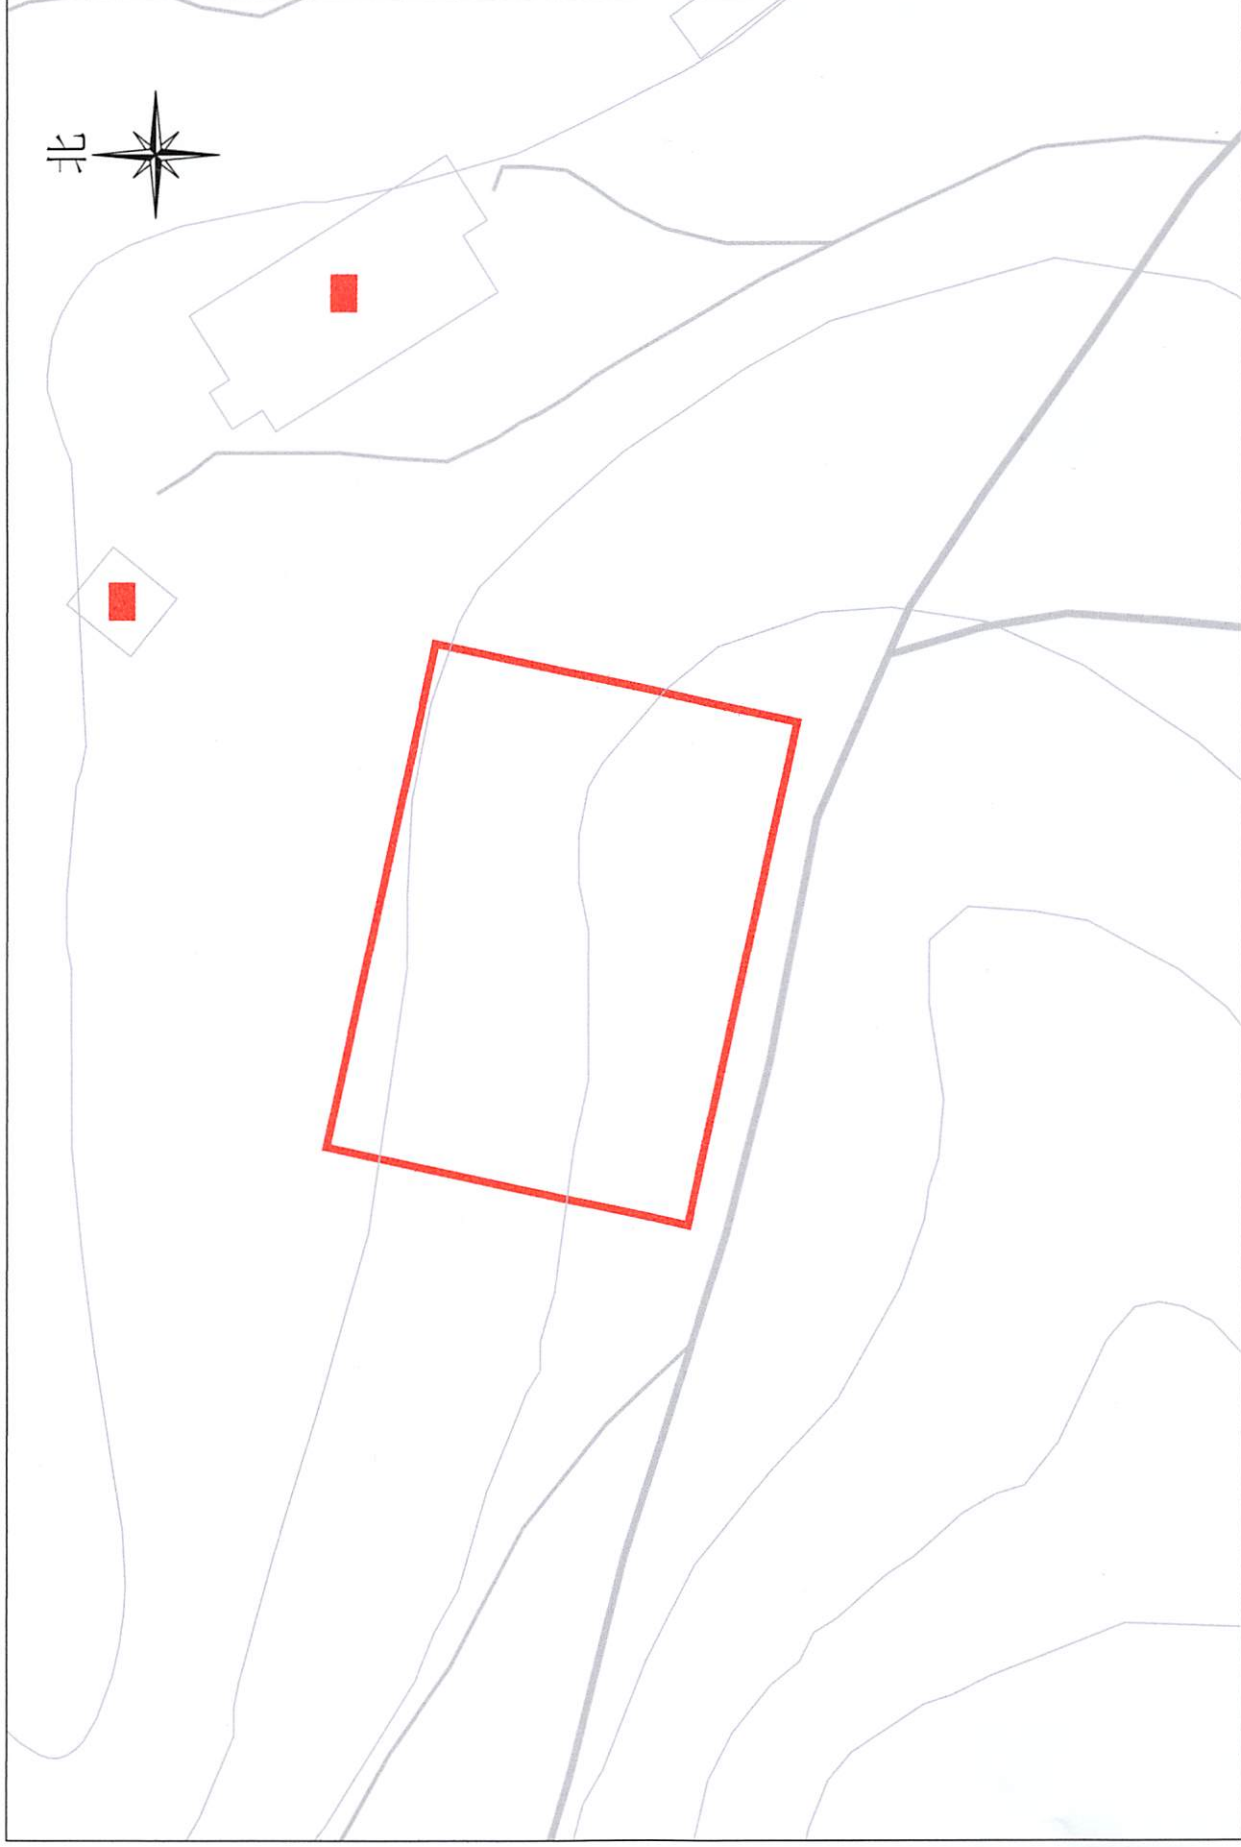

2000国家大地坐标系114°

绘图日期：2024年1月

比例：1:1000

总面积：3319.00m²