


附件4:

国道G236线惠东紫金交界至高潭公梅段改扩建工程建设用地被征地四至红线图(宝口段)

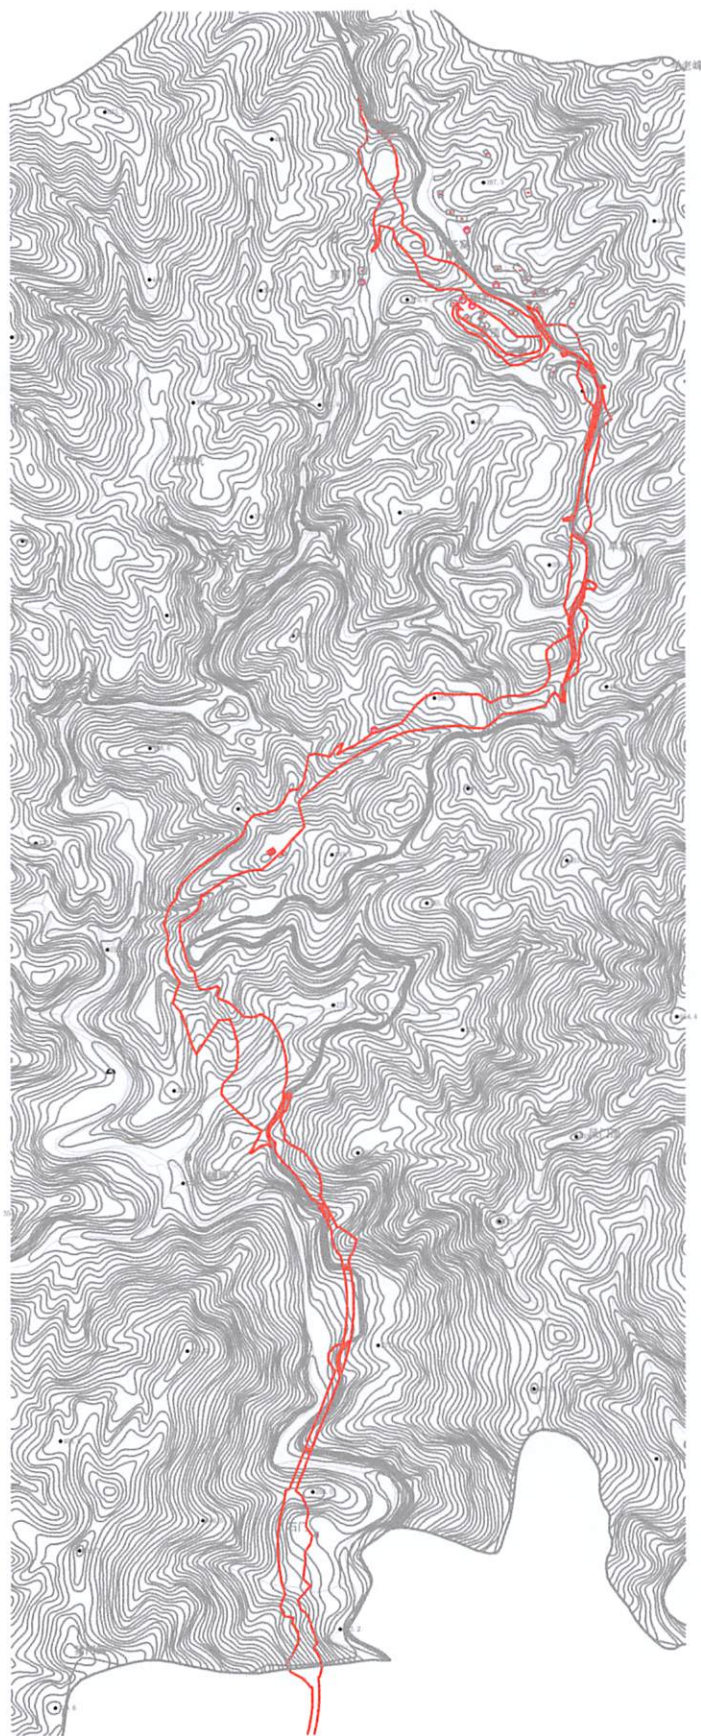

2000国家大地坐标系

比例: 1:15000

绘图日期: 2024年4月